


**A KIÜRÍTÉSKOR KÖZLENDŐ SZÖVEG:**

**FELKÉRJÜK TISZTELT VENDÉGEINKET, HOGY A RENDEZVÉNY TERÜLETÉT SZIVESKEDJENEK ELHAGYNI. CSOMAGJAikat SZIVESKEDJENEK MAGUKHOZ VÉNNI.**

**A RENDEZVÉNY TERÜLETÉT A BIZTONSÁGI SZEMÉLYZET IRÁNYÍTÁSA SZERINTÁ KOSSUTH UTCA ÉS A KELETI OLDALON LÉVŐ KIJÁRAT IRÁNYÁBA LEHET ELHAGYNI.**

**A PARKOLÓBAN ELHELYEZETT GÉPJÁRMŰVEKET SENKI NE INDÍTSA BE, AZOKAT KÉRJÜK A HELYÜN HAGYNI!**

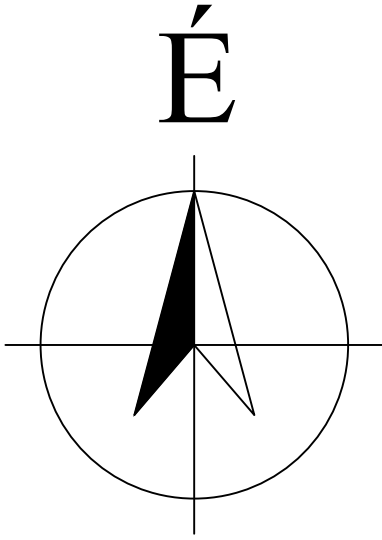

Jelmagyarázat:	



  



- Irányítási pont:**
- a kommunikációs és tömegtájékoztatói lehetőség biztosításához szükséges hangosító, képi megjelenítő berendezés(ek)hez szükséges bemeneti pont, a bevételi eszközök
  - 2 db 55A, 233B, C teljesítményű tűzoltó készülék, melyeket nem szükséges biztonsági jellel megjelölni;
  - a tűzvédelmi előírásokat, biztonsági intézkedéseket tartalmazó dokumentáció egy példánya;
  - legalább 1 db villamos hálózattól független hangosító eszköz;
  - elektromos berendezések csatlakozási lehetősége (szabad villamos hálózati csatlakozási lehetőség);
  - villamos hálózattól független világítás;
  - munkaszal (méretét tekintve a dokumentációk áttekintésére alkalmas legyen);
  - internet elérési lehetőség;
  - számítógép;
  - fénymásoló berendezés;
  - vezeték és/vagy mobil telefon.

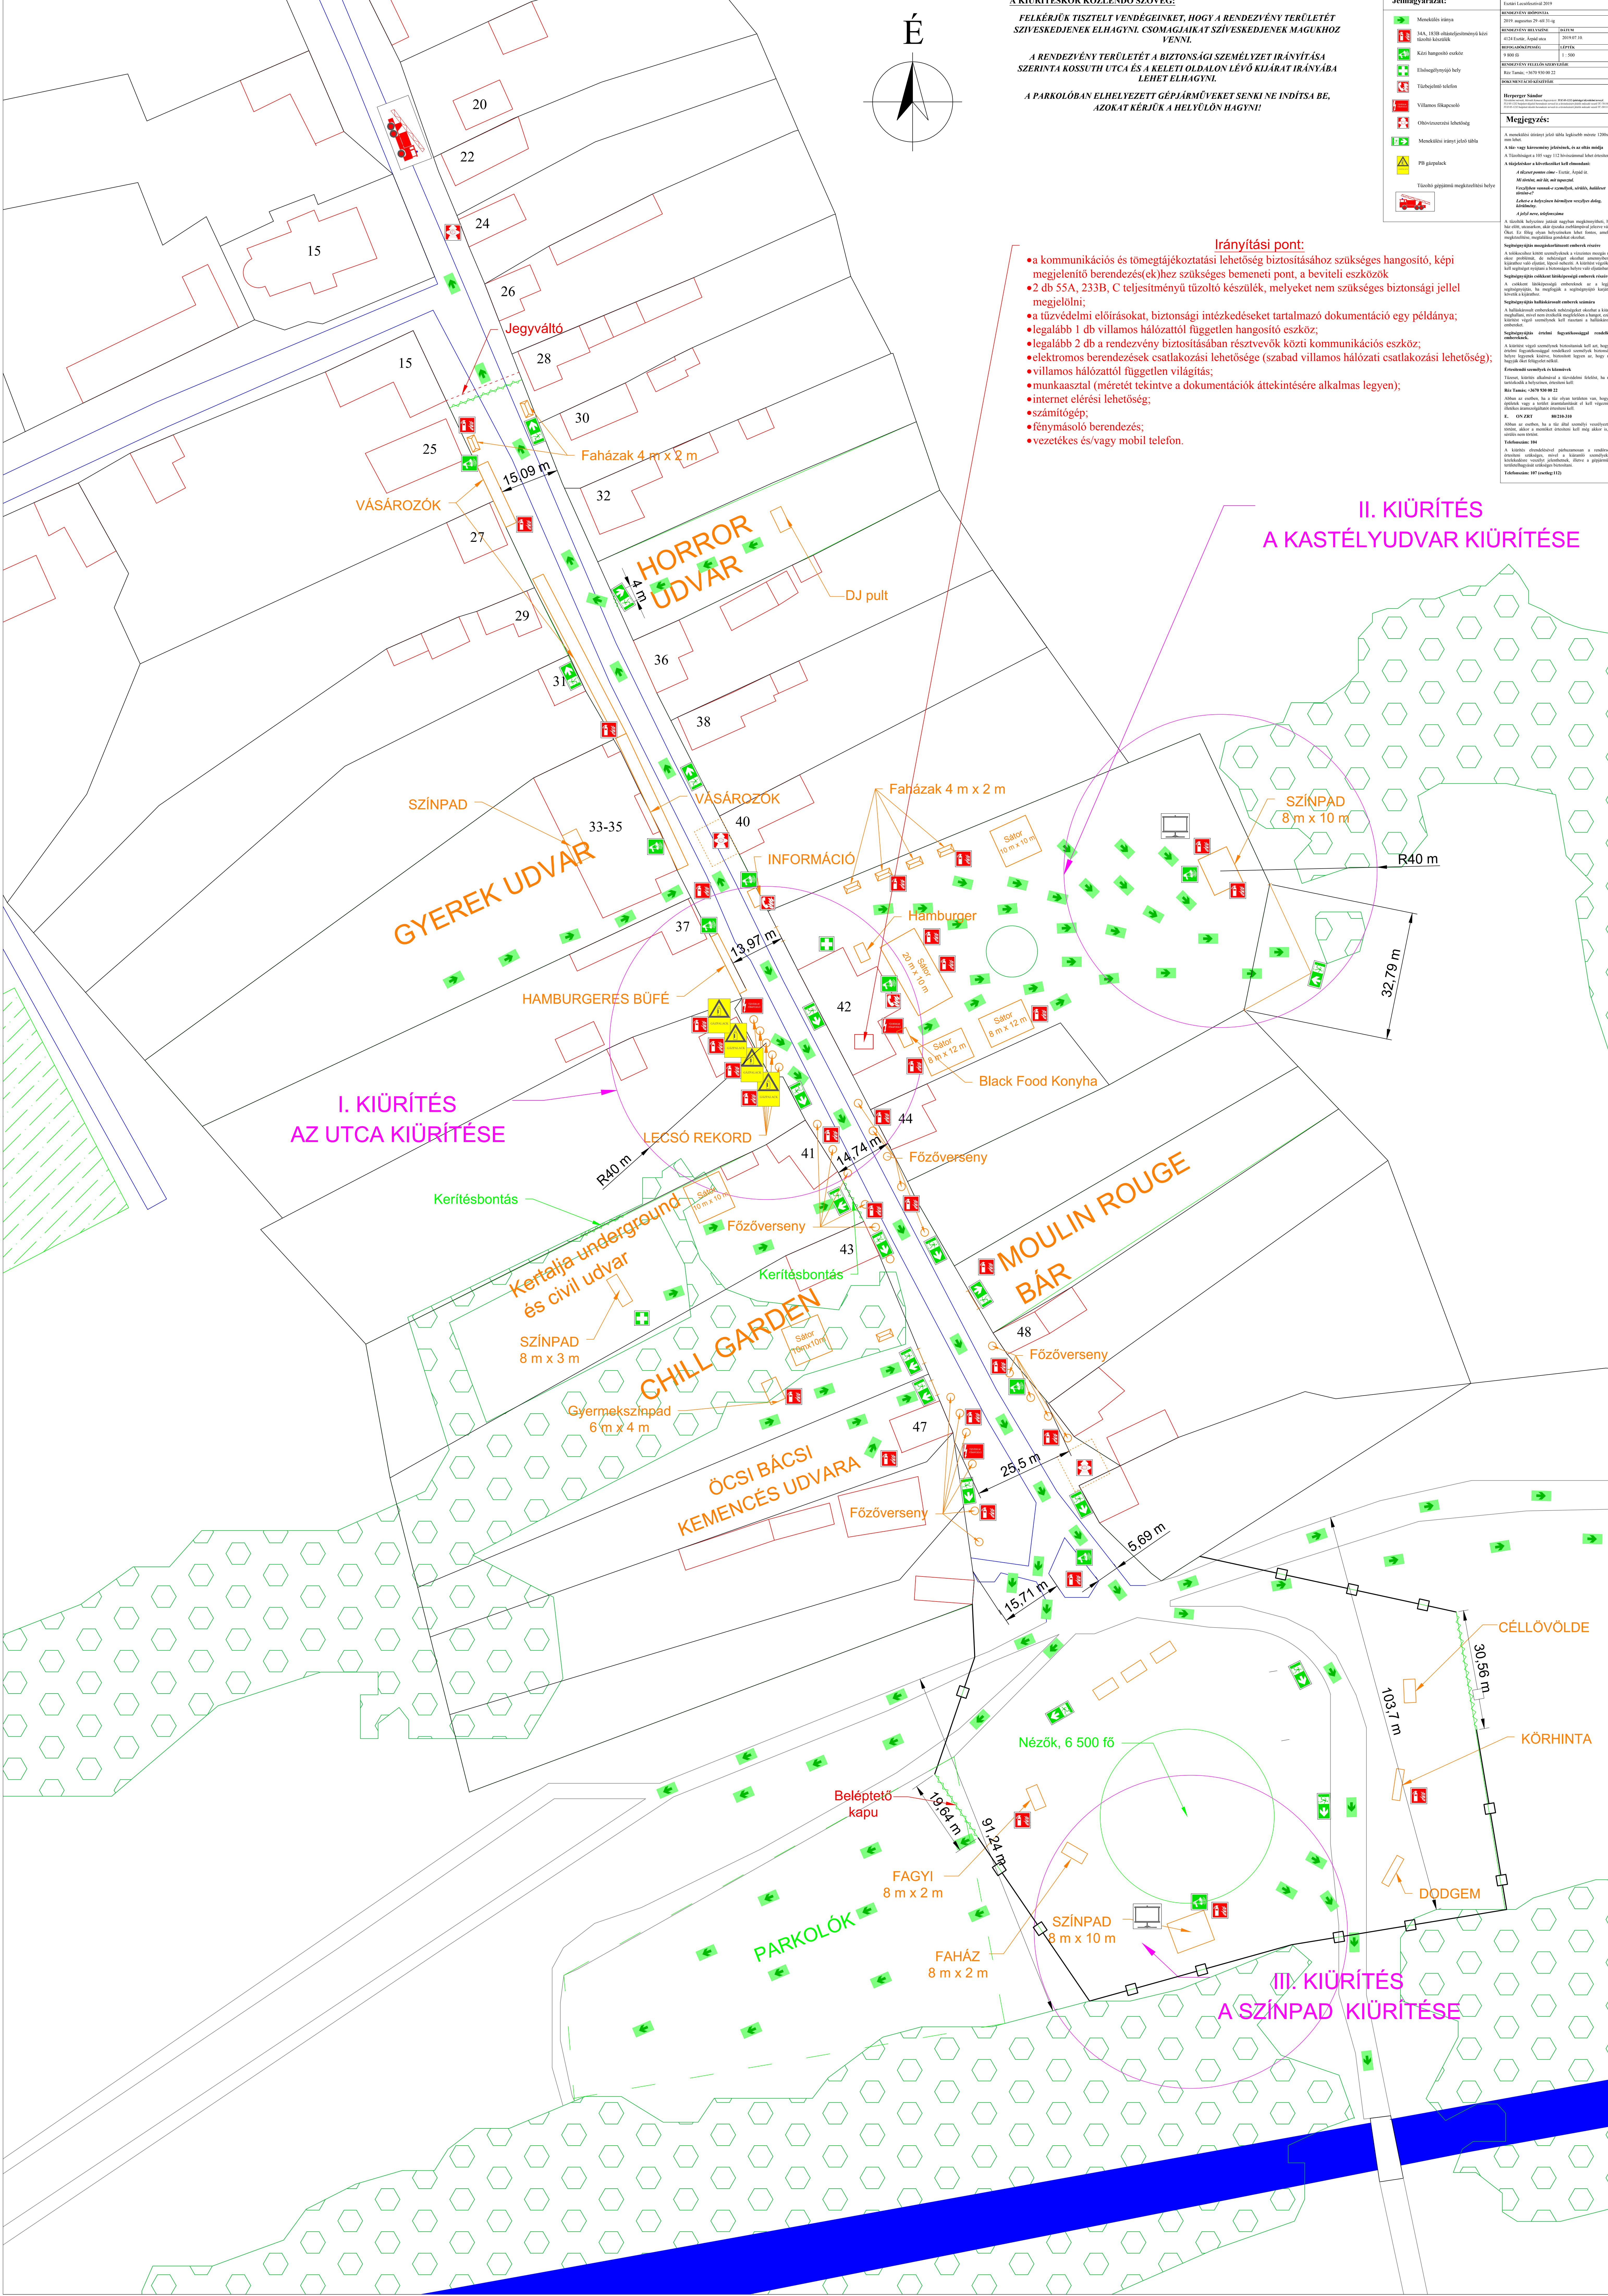

**I. KIÜRÍTÉS  
AZ UTCA KIÜRÍTÉSE**

**II. KIÜRÍTÉS  
A KASTÉLYUDVAR KIÜRÍTÉSE**

**III. KIÜRÍTÉS  
A SZÍNHAD KIÜRÍTÉSE**